

スポーツ施設の平面図

縮尺

1/200


施設名

東地区市民トレーニングセンター

施設所在地

北見市公園町1番地

整理番号

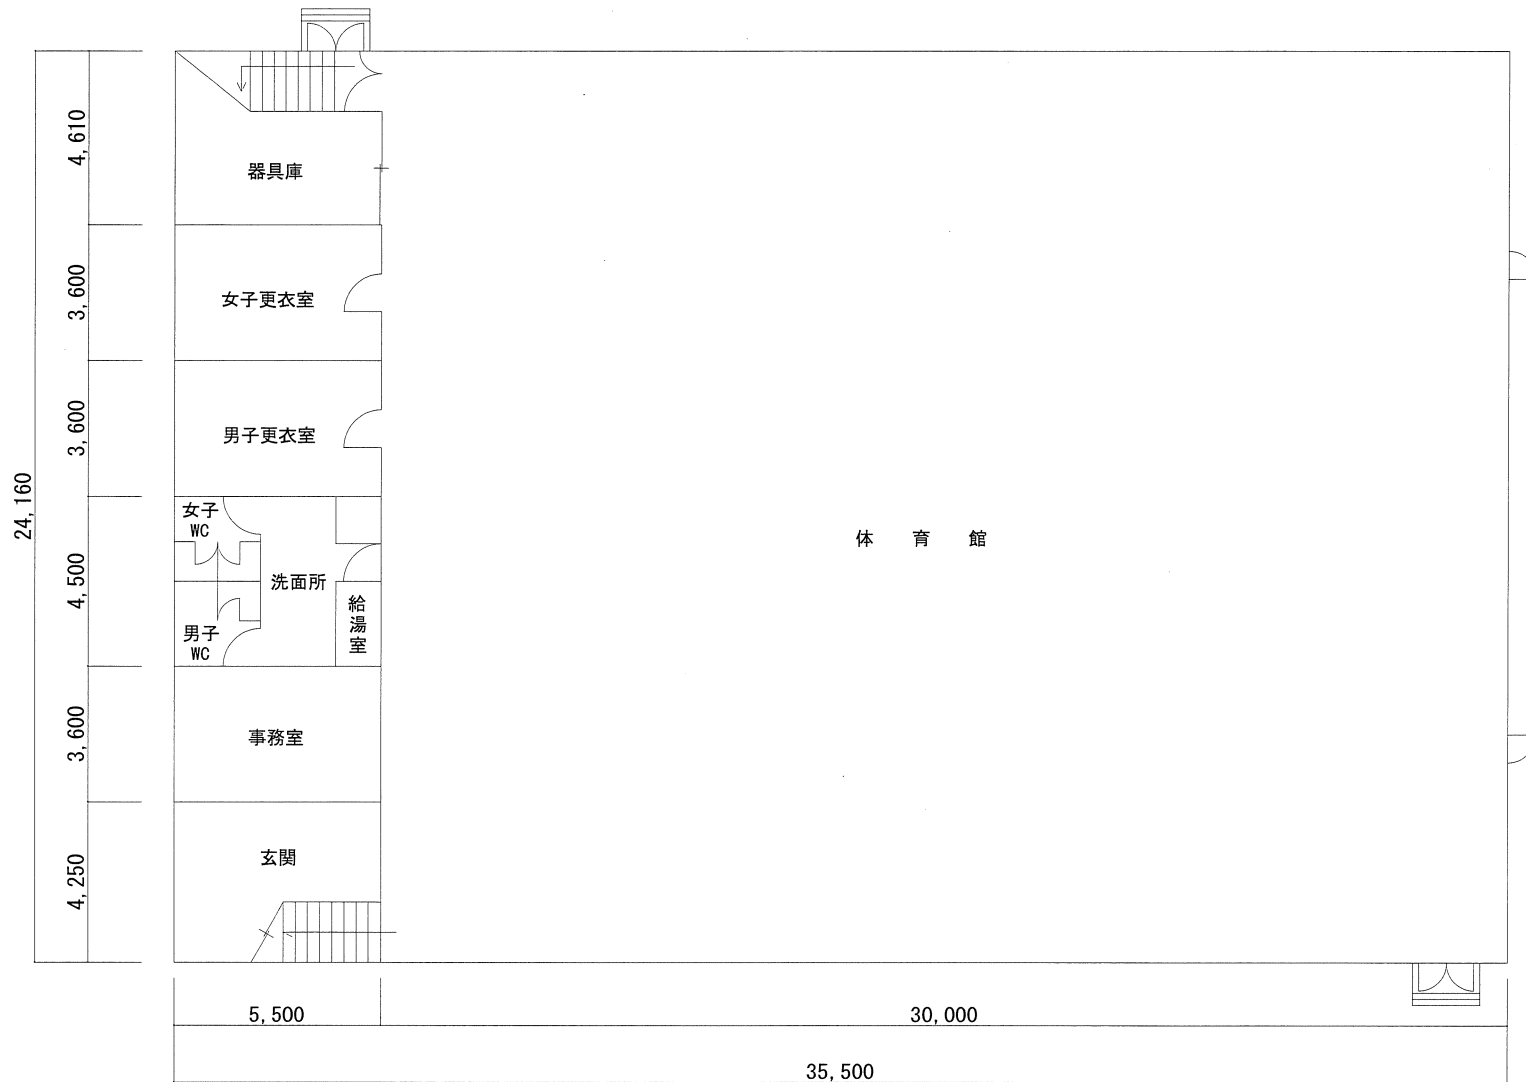

スポーツ施設の平面図

縮尺

1/200

施設名

東地区市民トレーニングセンター

施設所在地

北見市公園町1番地

整理番号

