

スポーツ施設の平面図

縮尺

1/200


施設名

北地区市民トレーニングセンター

施設所在地

北見市高栄東町165番地

整理番号

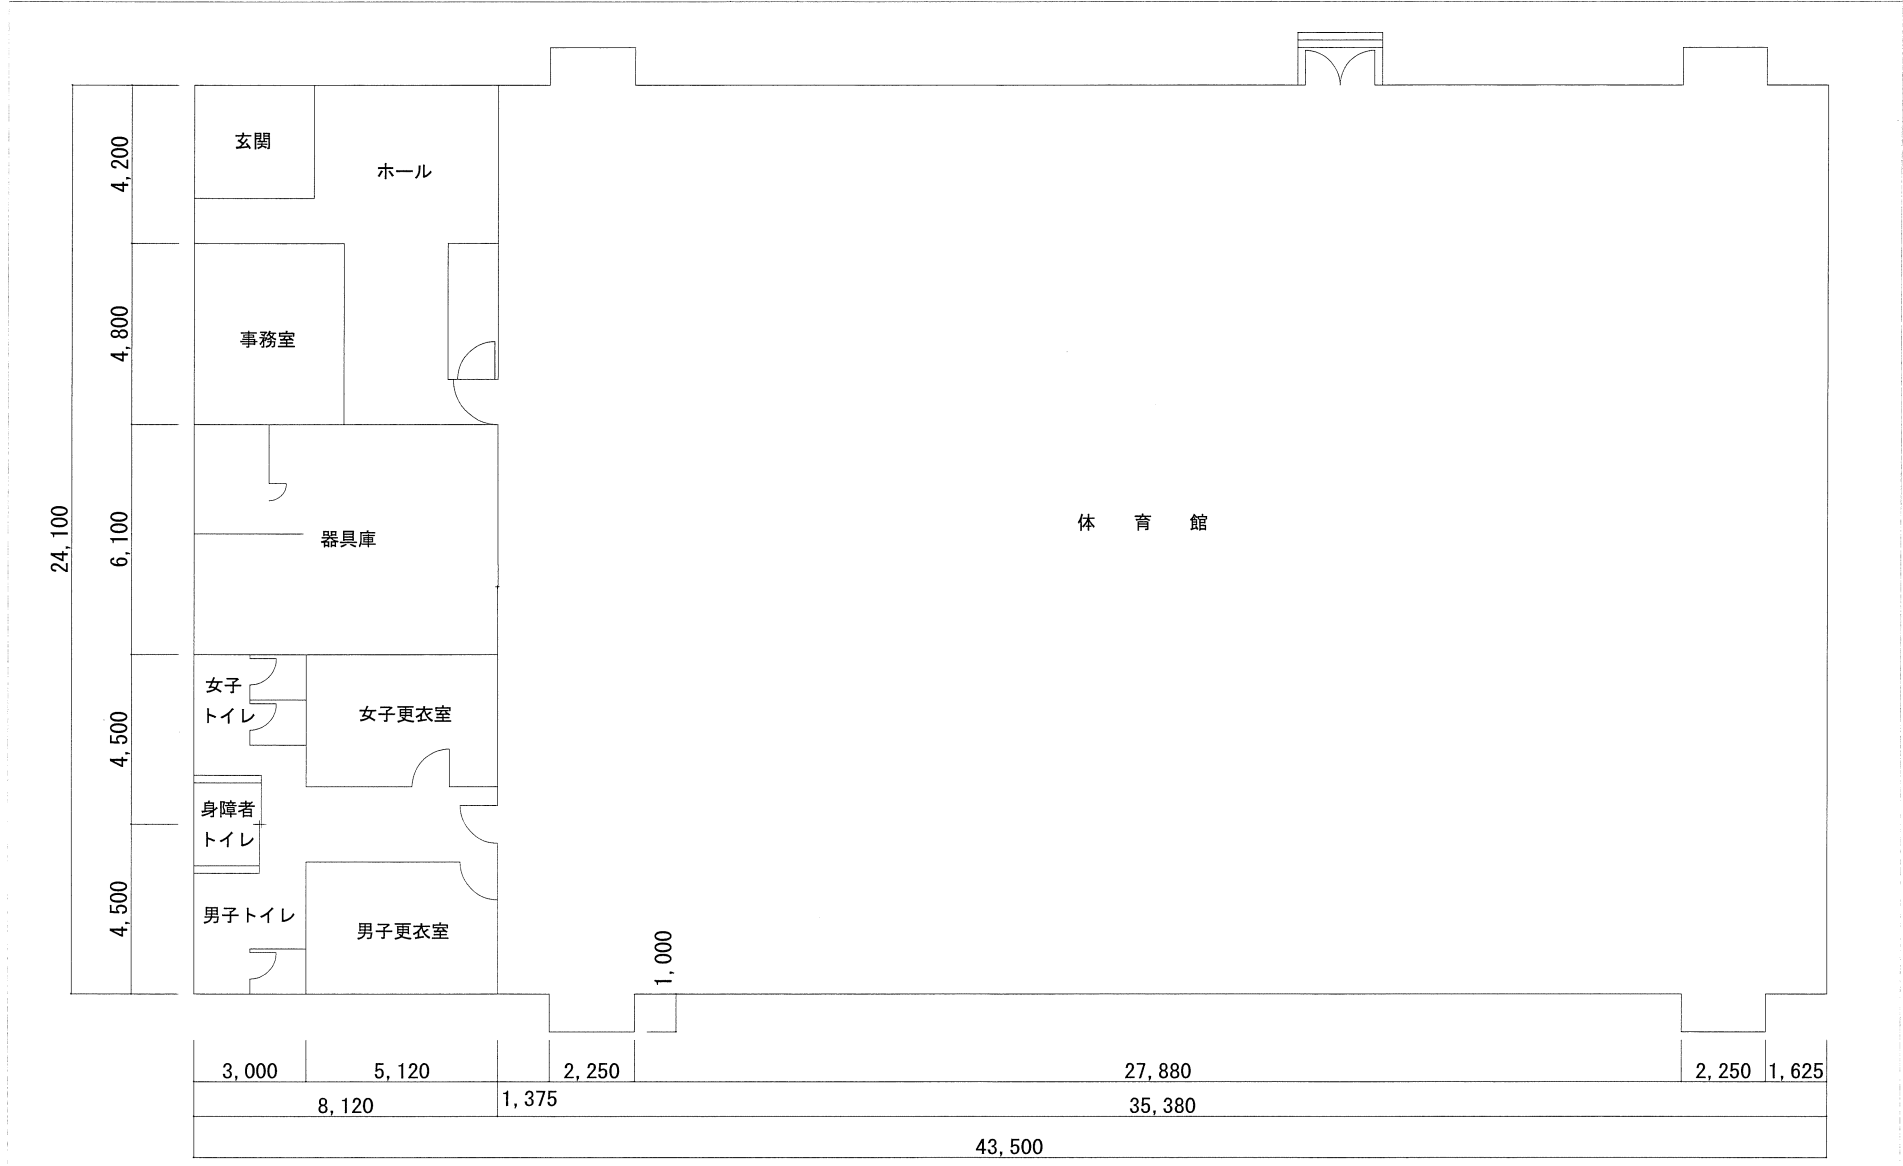

スポーツ施設の平面図	縮尺	1/200	施設名	北地区市民トレーニングセンター2F	施設所在地	北見市高栄東町165番地	整理番号
------------	----	-------	-----	-------------------	-------	--------------	------

