

# スポーツ施設の平面図

縮尺

1/200


施設名

南地区市民トレーニングセンター

施設所在地

北見市南仲町3丁目2番21号

整理番号

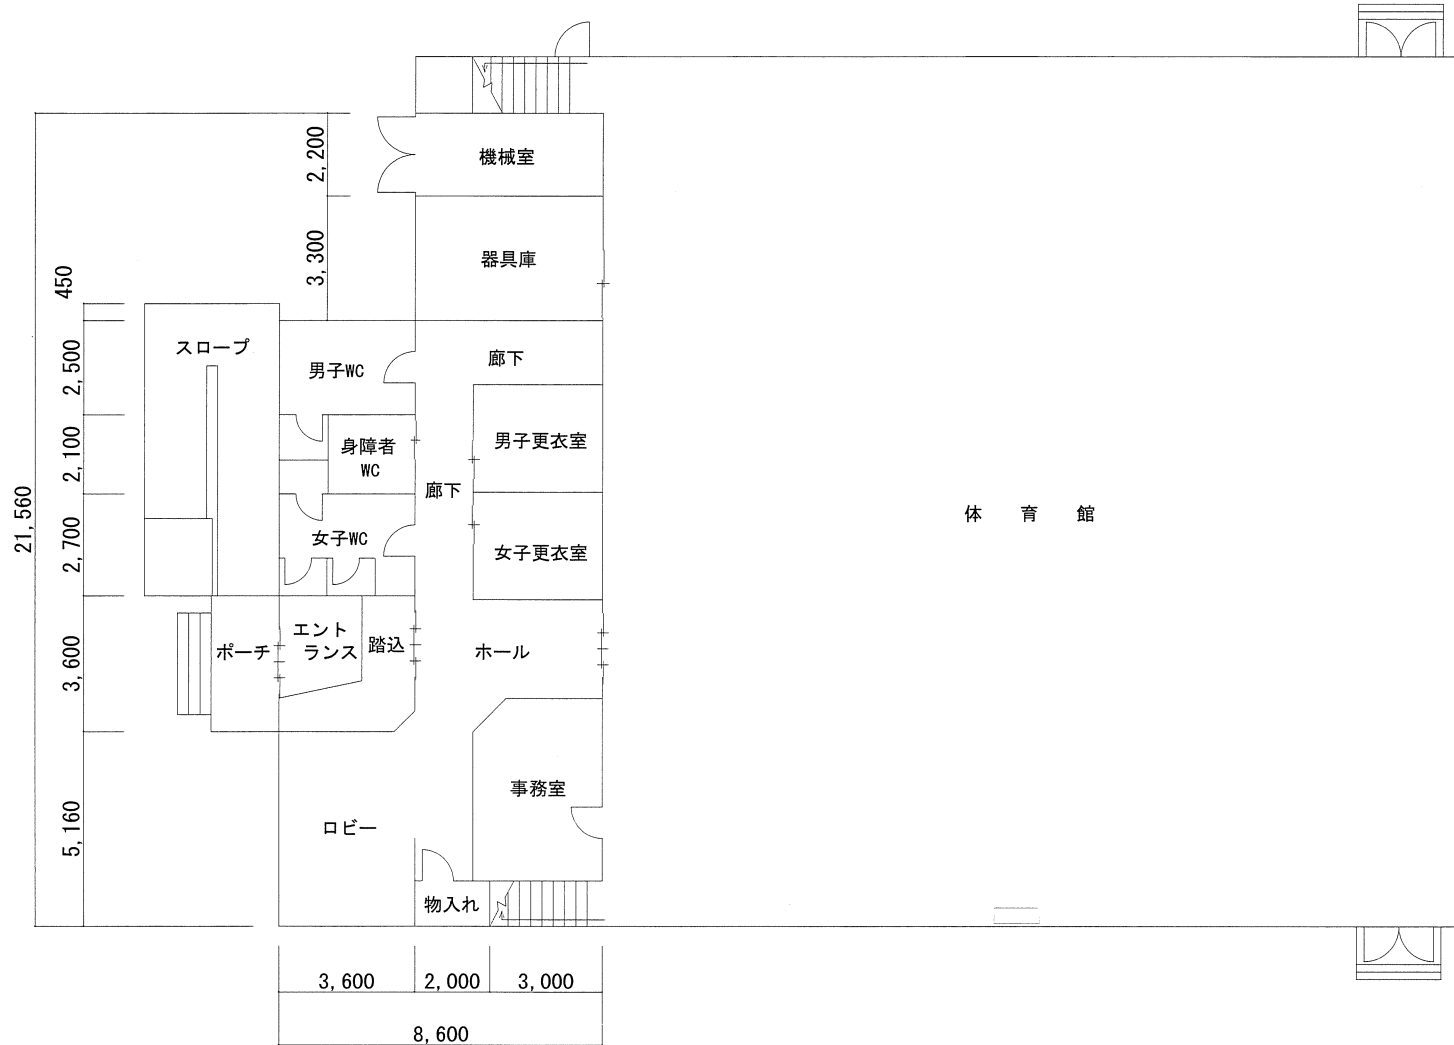

# スポーツ施設の平面図

縮尺

1/200

施設名

南地区市民トレーニングセンター2F

施設所在地

北見市南仲町3丁目2番21号

整理番号

